


" SIEDLUNG PLANT SIEDLUNG ! "
INTEGRATIVE QUARTIERSENTWICKLUNG DER "INDIANER SIEDLUNG" IM KALSCHEURER WEG
STÄDTEBAULICHES ERWEITERUNGSKONZEPT VOM 22.06.2017

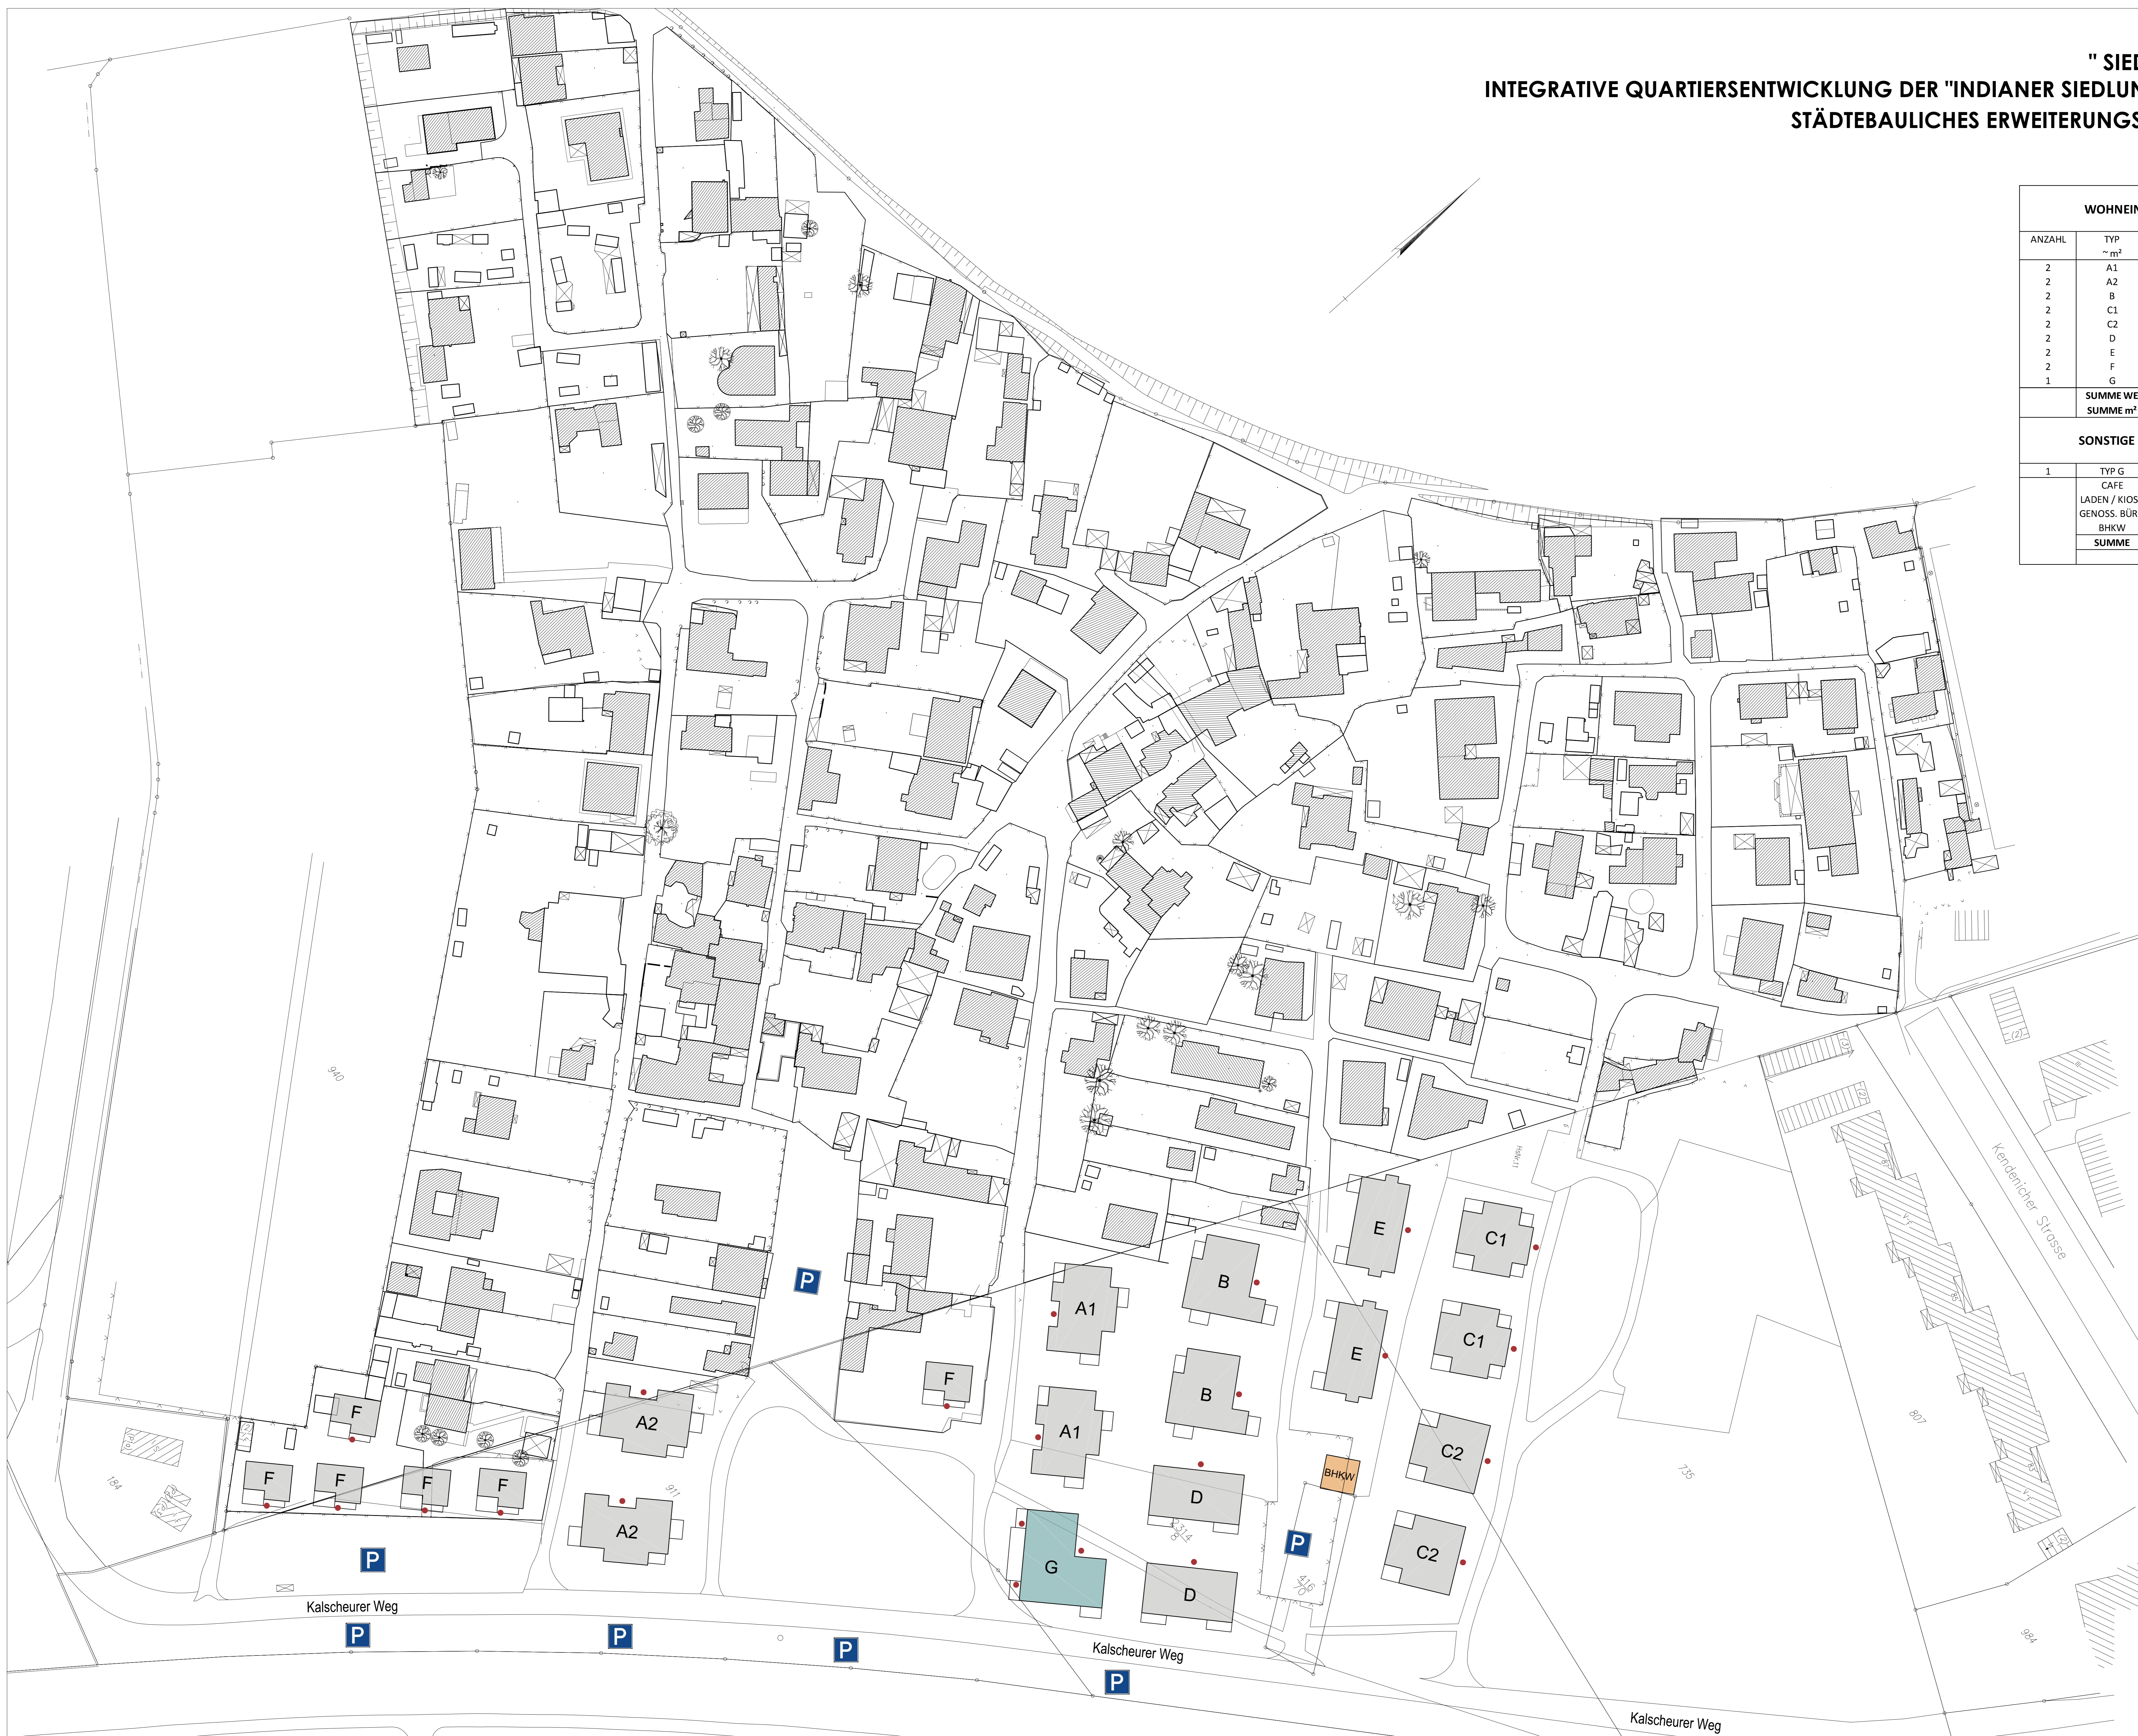

WOHNEINHEITEN							
ANZAHL	TYP ~ m²	1.Zl.	2.Zl.	3.Zl.	4.Zl.	5.Zl.	
2	A1	4	8	4			
2	A2	4	4	8			
2	B	4	12				
2	C1		4	8			
2	C2		4		8		
2	D			8		2	
2	E		4	8			
2	F			6		6	
1	G	2	2	3	1		
SUMME WE		14	38	45	9	8	114 WE
SUMME m²		700	2470	3600	855	880	8505 m²

SONSTIGE FLÄCHEN			
1	TYP G	m²	
	CAFE	130	
	LADEN / KIOSK	45	
	GENOSS. BÜRO	40	
	BHKW	65	
	SUMME	280	280 m²
			GESAMTFLÄCHE 8785 m²